




voorgevel

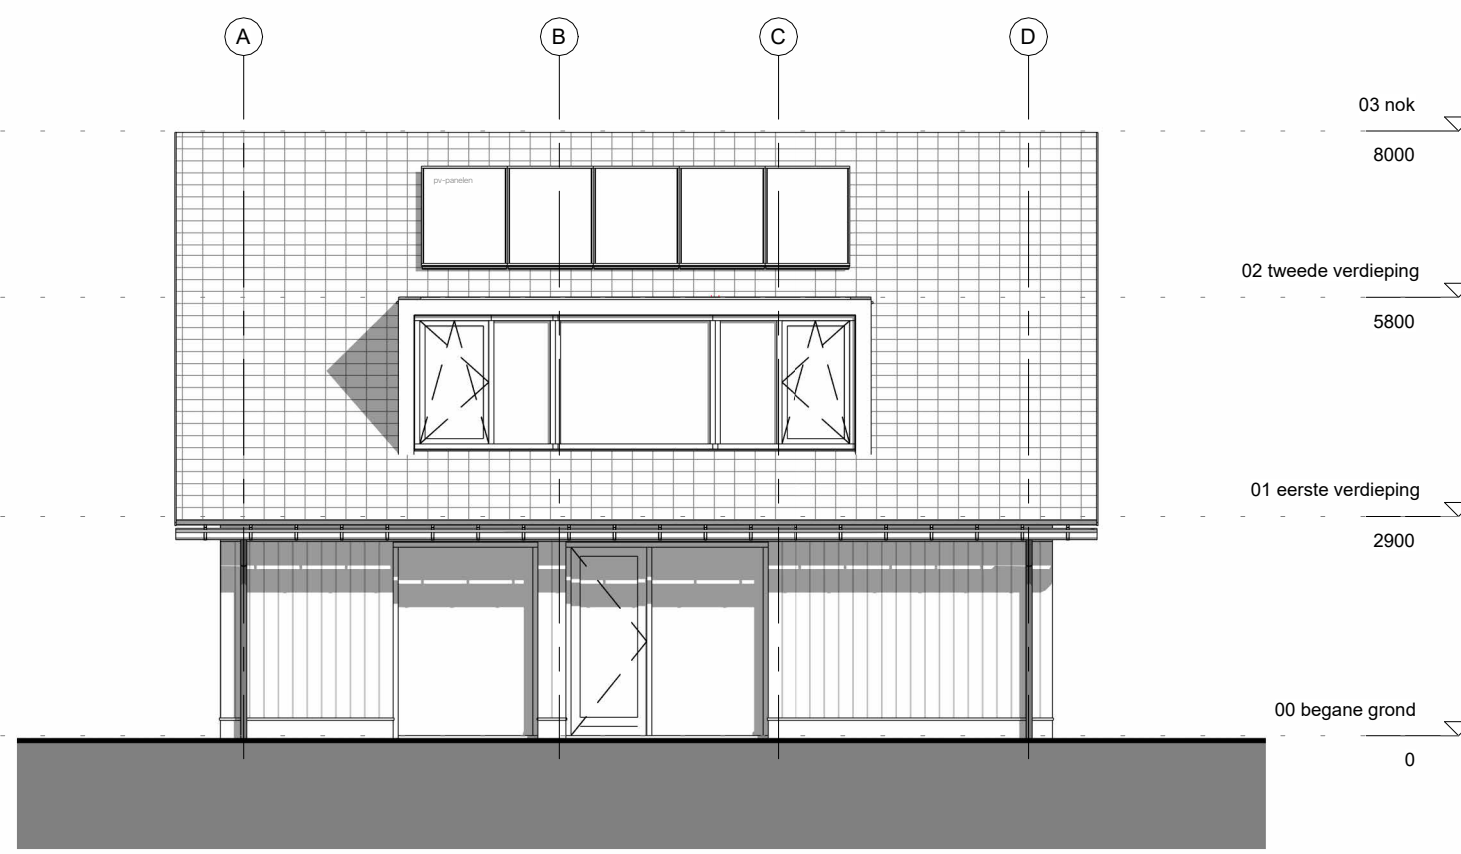


linkerzijgevel

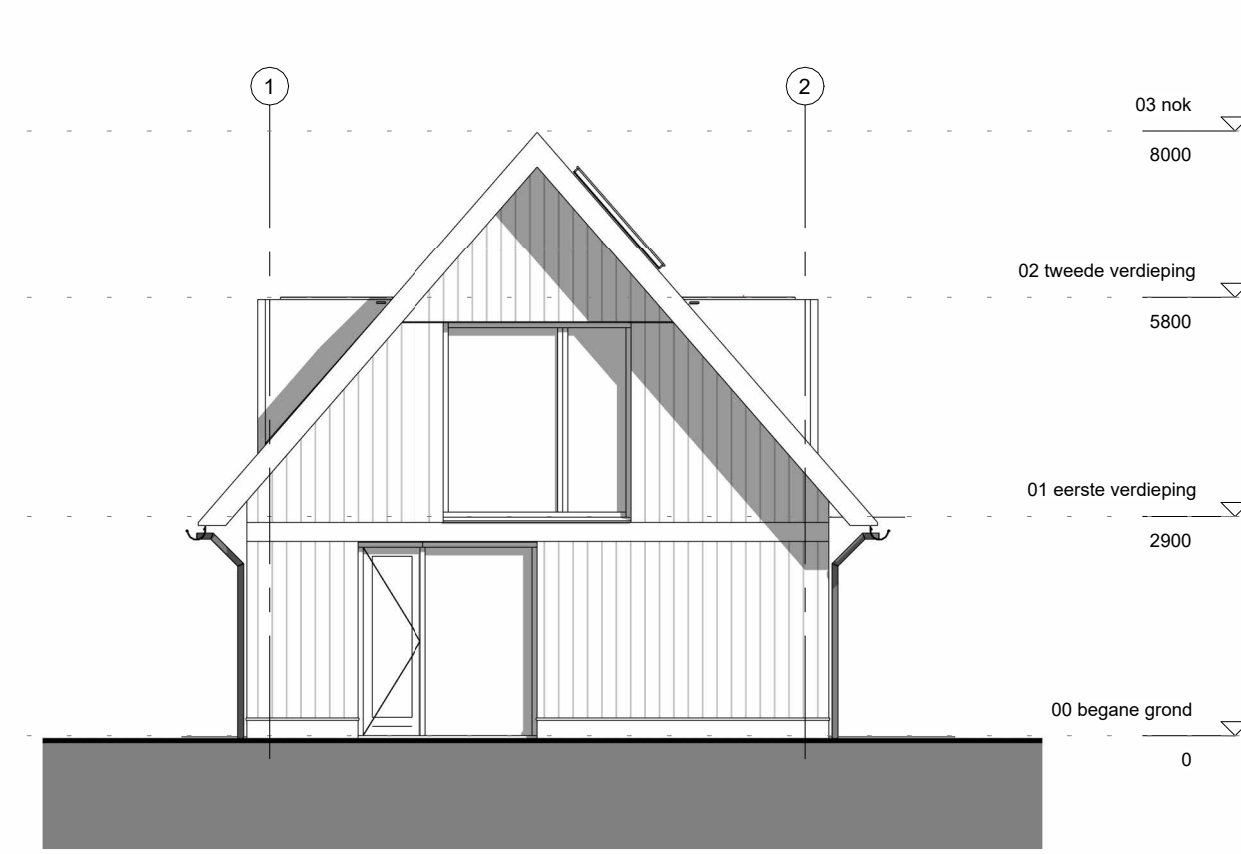


achtergevel

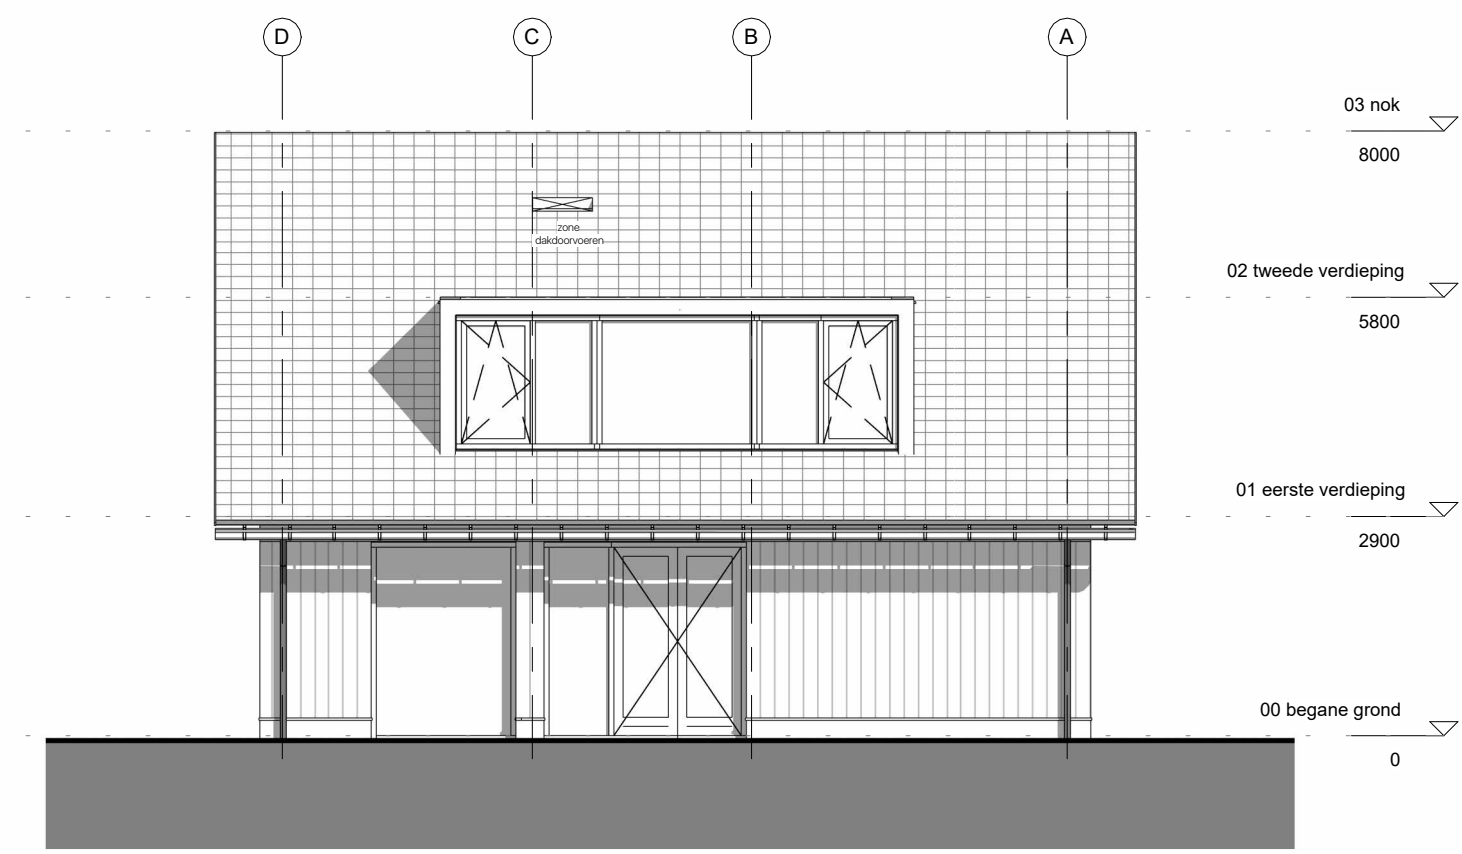


rechterzijgevel

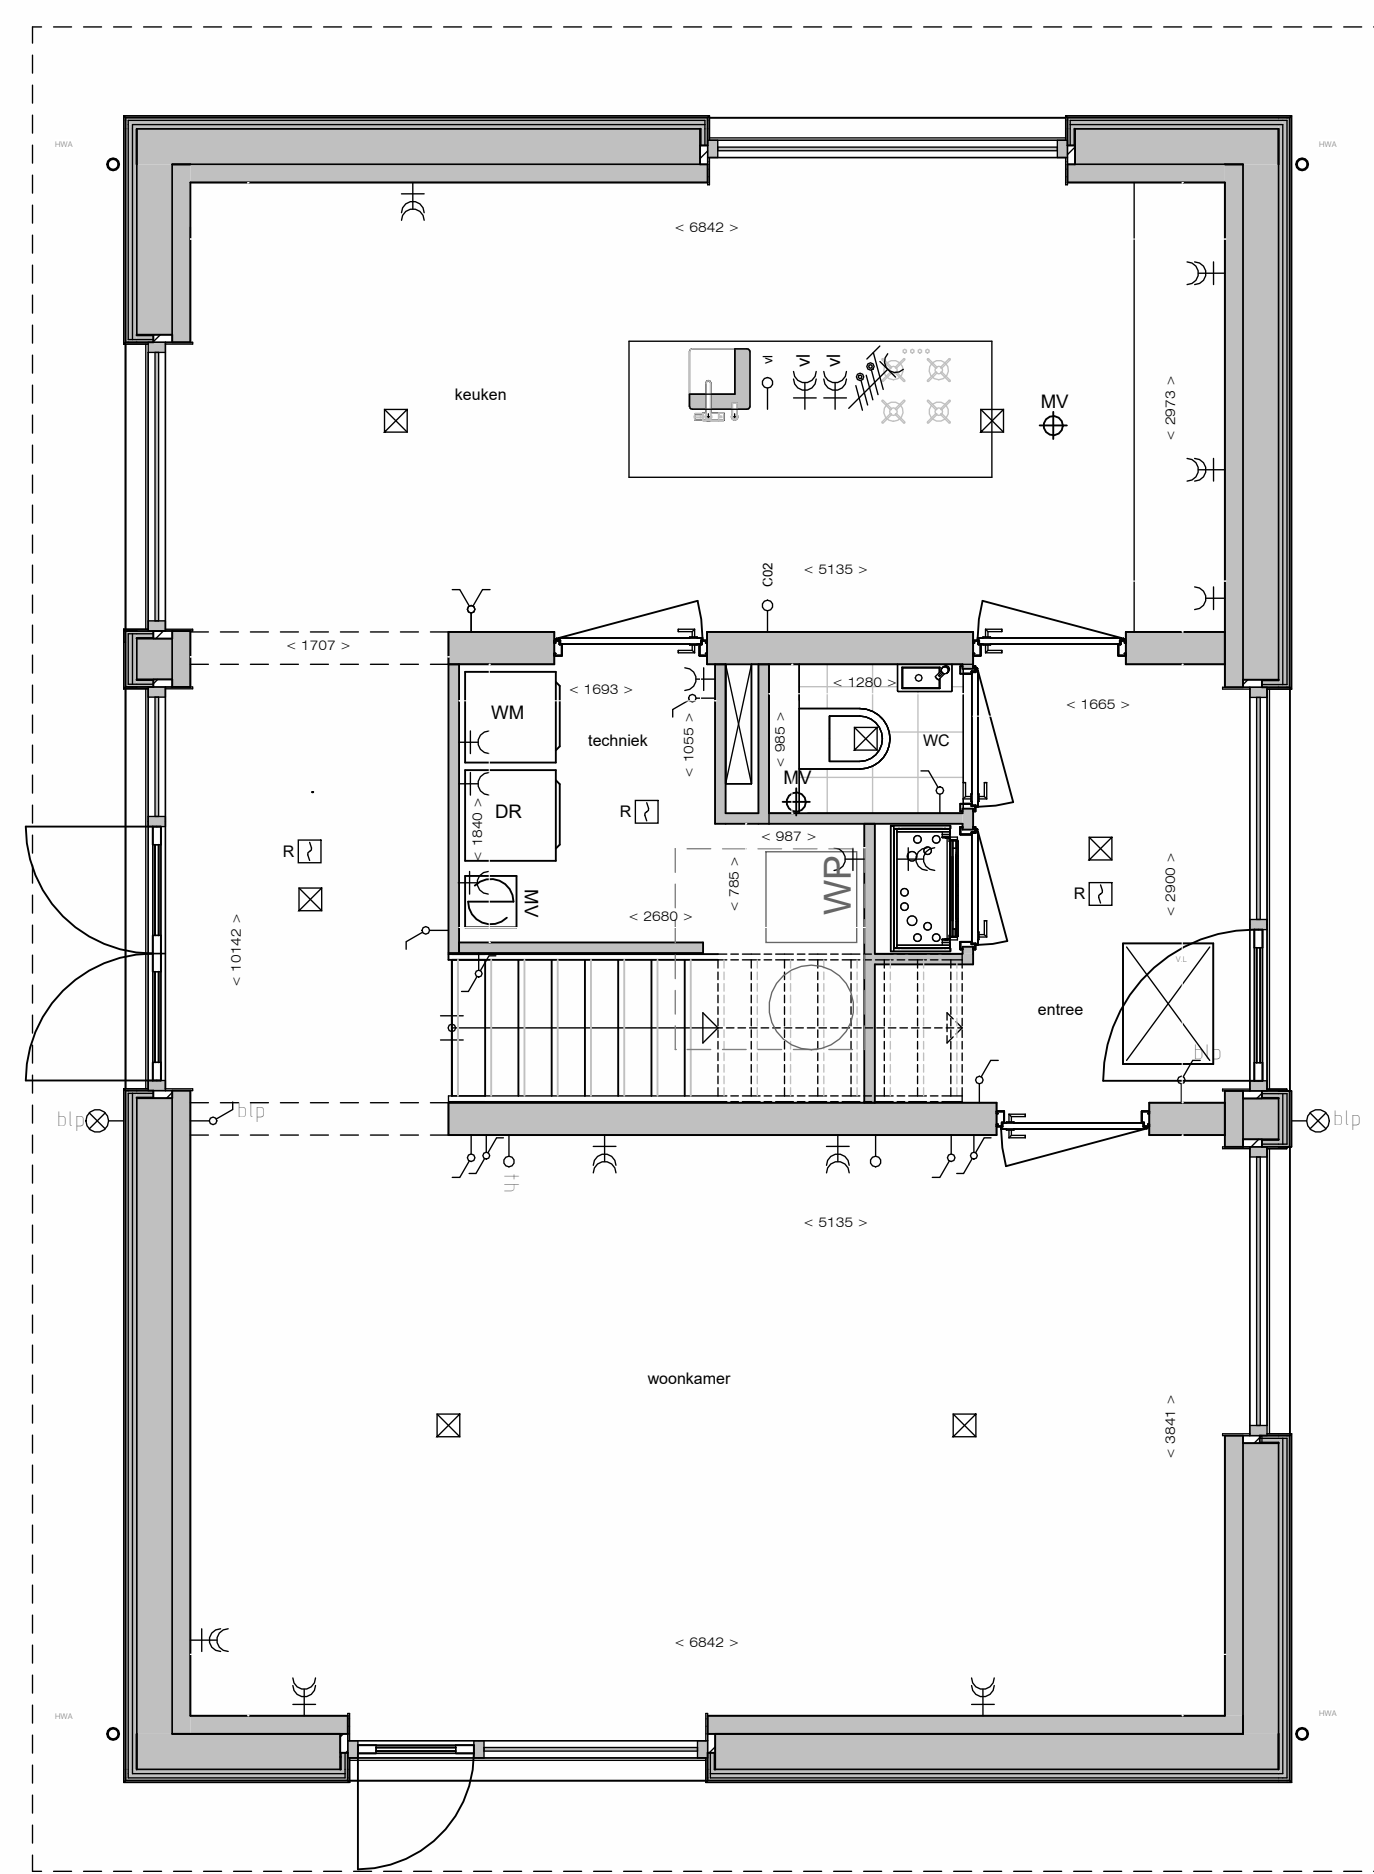

begane grond

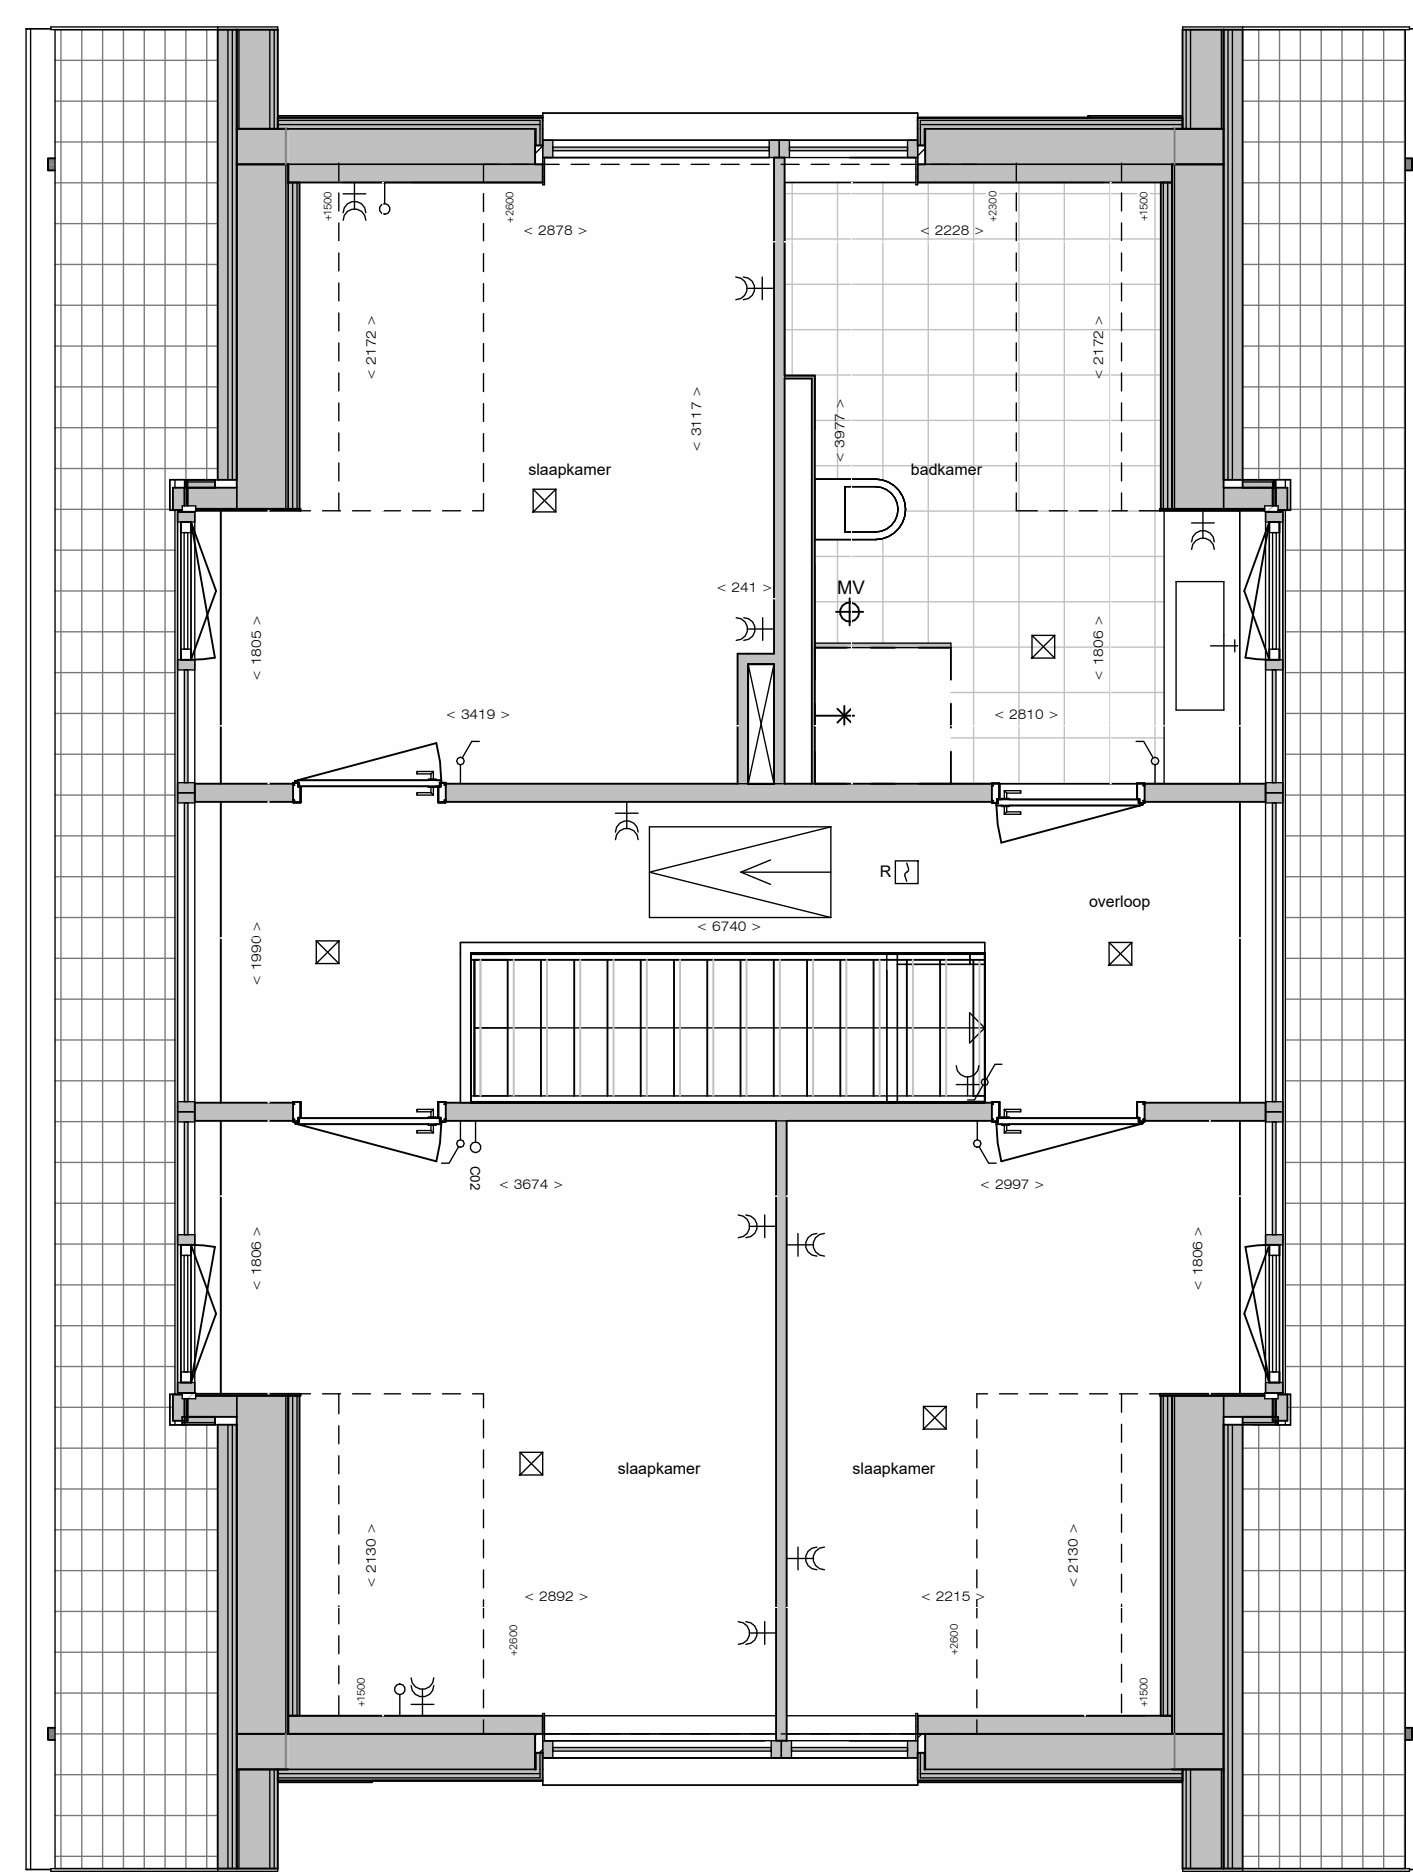

eerste verdieping

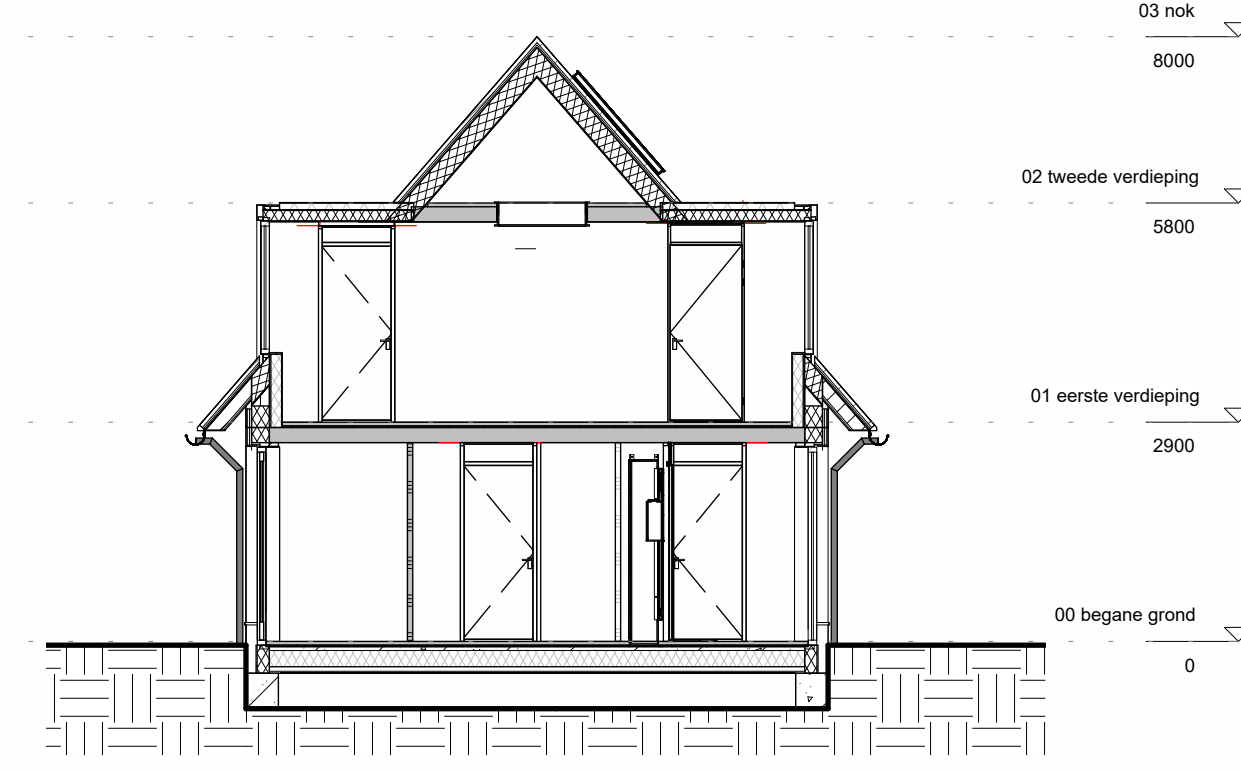

doorsnede A-A

Symbol	Omschrijving
⊠	centraaldoos
R ⊠	rookmelder
—○	loze buisleiding
●	thermostaat
○ CO2	CO2 melder
⊙	wandlicht punt
⊙ ⊕	wandlicht punt (buiten lamp)
⊠	contactdoos - perilex 2x 230V
⊠	wandcontactdoos enkel (geaard)
⊠	wandcontactdoos dubbel (geaard)
⊠ 1200v	contactdoos 2-voudig 1200 mm boven de vloer
—	schakelaar, 1-polig
—	serieschakelaar
—	wisselschakelaar
— ⊕	wisselschakelaar buitenlamp

0m 1m 2.5m
schaal 1:50

De positionering en aantallen zonnepanelen zijn indicatief en afhankelijk van uitkomsten van de definitieve BENG-berekening.


Alle maatvoering is circa maatvoering, er kunnen kleine afwijkingen zijn t.o.v. de werkelijke situatie.

Positie aangegevens schakelaars, lichtaansluitpunten, loze leidingen, overige aansluitpunten, verwarmingselementen, ventilatieventilatoren, vloerluc, dakdoorvoeren enz. zijn indicatief.

- Maatvoering in het werk controleren, bij afwijking overleg met architect;
- Materialen en toepassingen conform voorschriften leverancier en geldende NEN-normeringen;
- Productie en montage op basis van productietechnische leverancier;
- Productie tekeningen ter goedkeuring opdrachtgever en architect;
- Toe te passen materialen en kleuren dienen bemonsterd te worden;
- Bemonstering materialen ter goedkeuring opdrachtgever en architect.

Brakersweg
T&G ontwikkeling bv

fase Verkooptekening
onderwerp Bouwnummer 01
schaal As indicated
datum 31-05-2024
formaat A1
tekeningnummer BNR 01-101

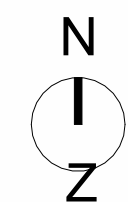

up architecture

Overtoom 2A, 1901 EW, Casticum | tel: +31 (0)251 827 610 | info@uparchitecture.nl