


voorgevel


linkerzijgevel

achtergevel

doorsnede A-A

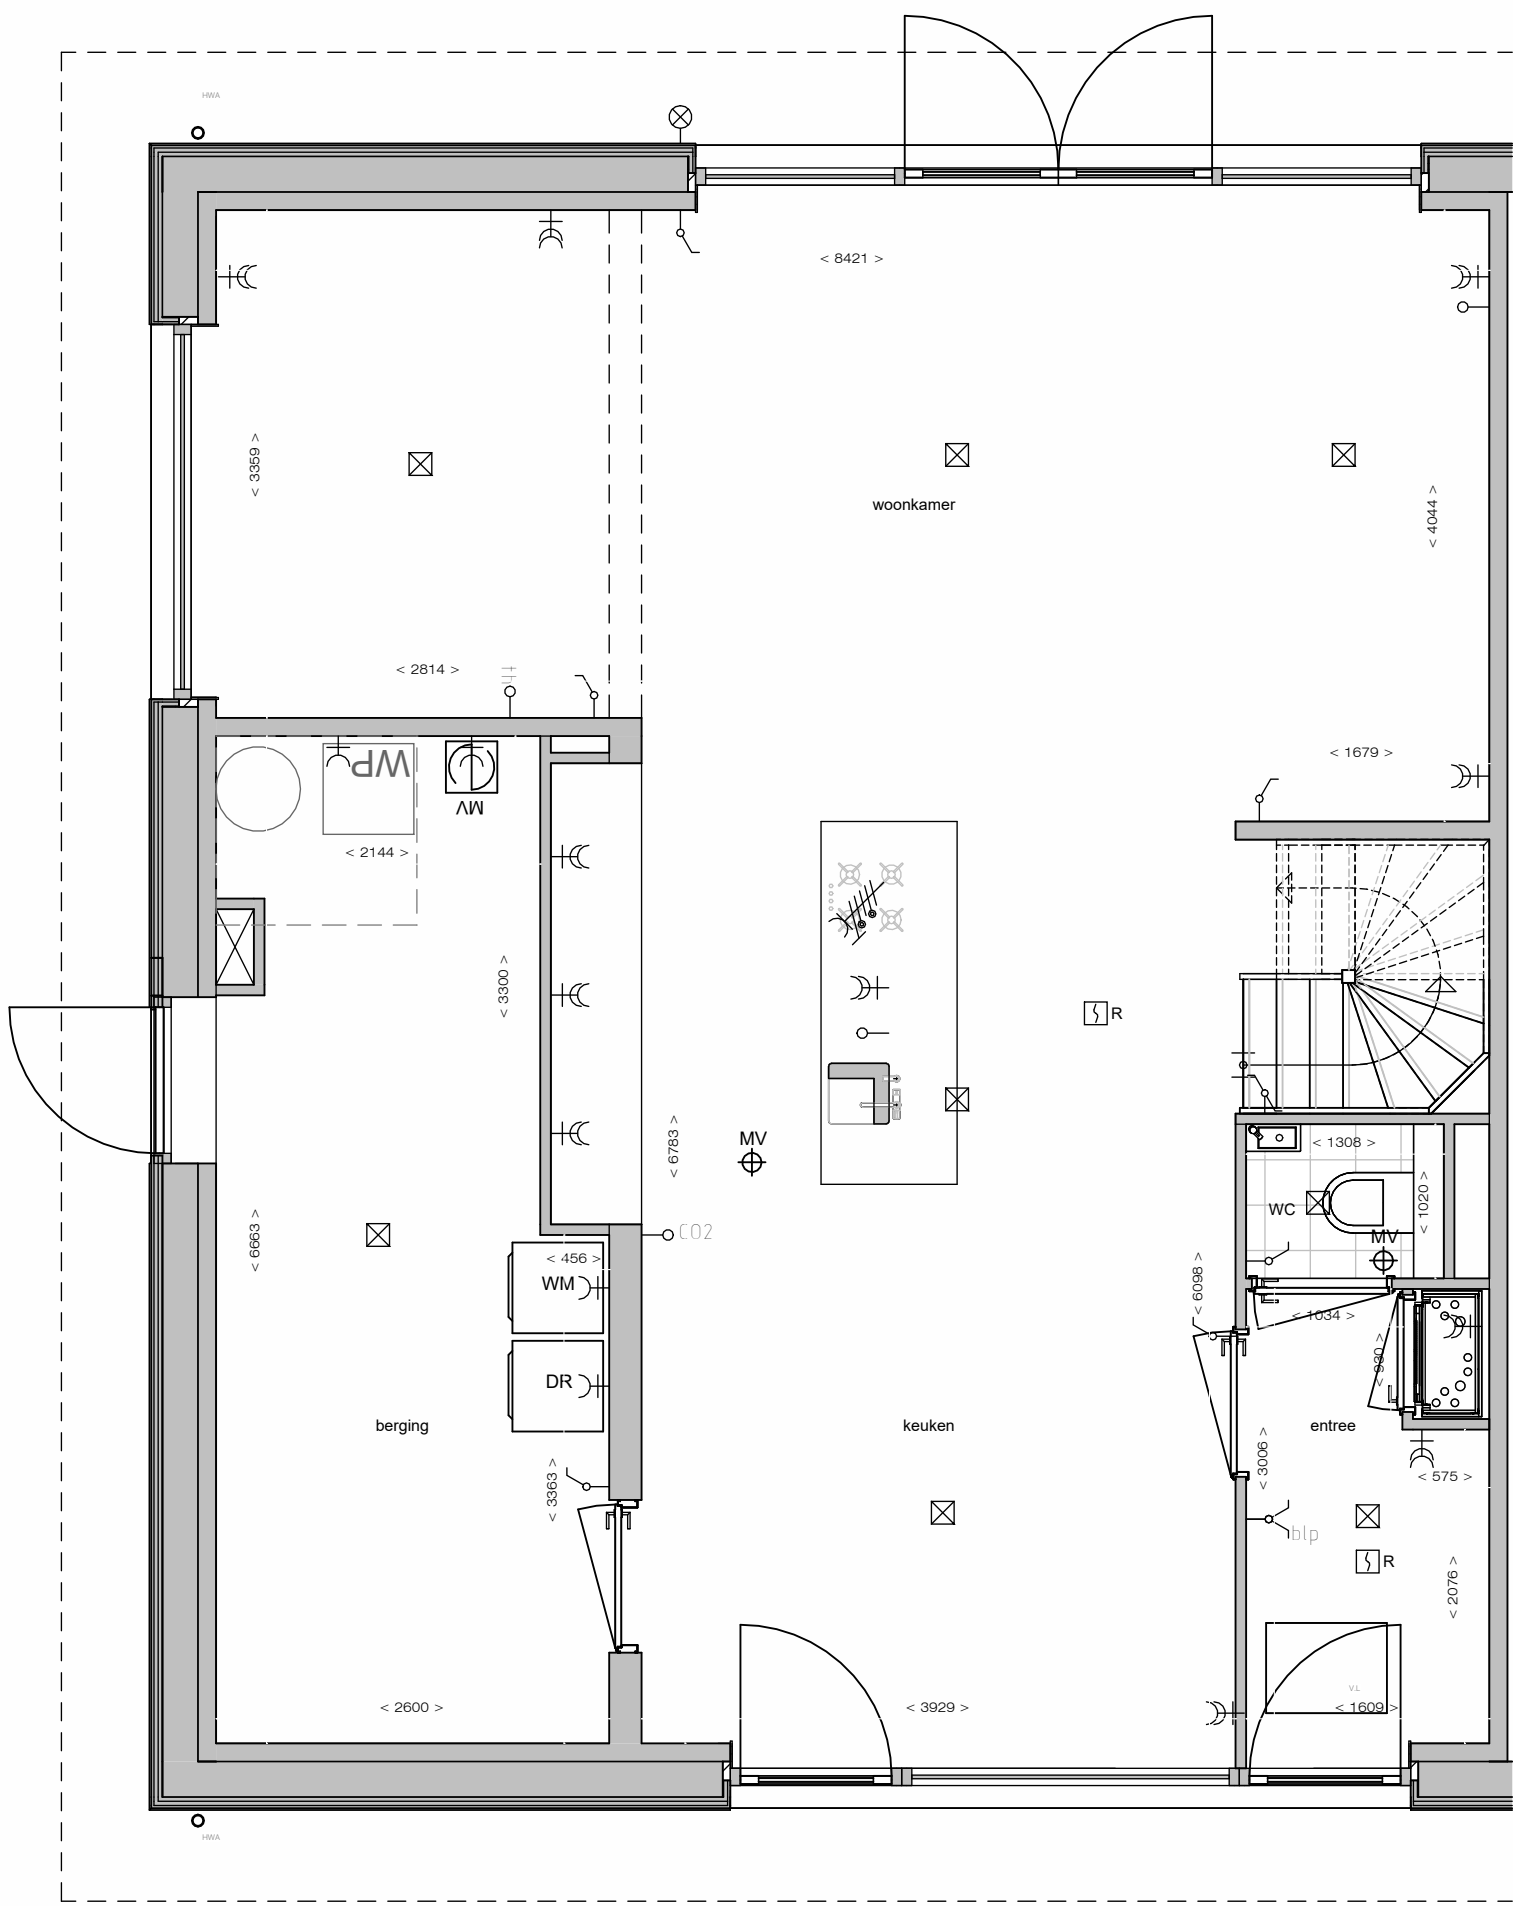

begane grond

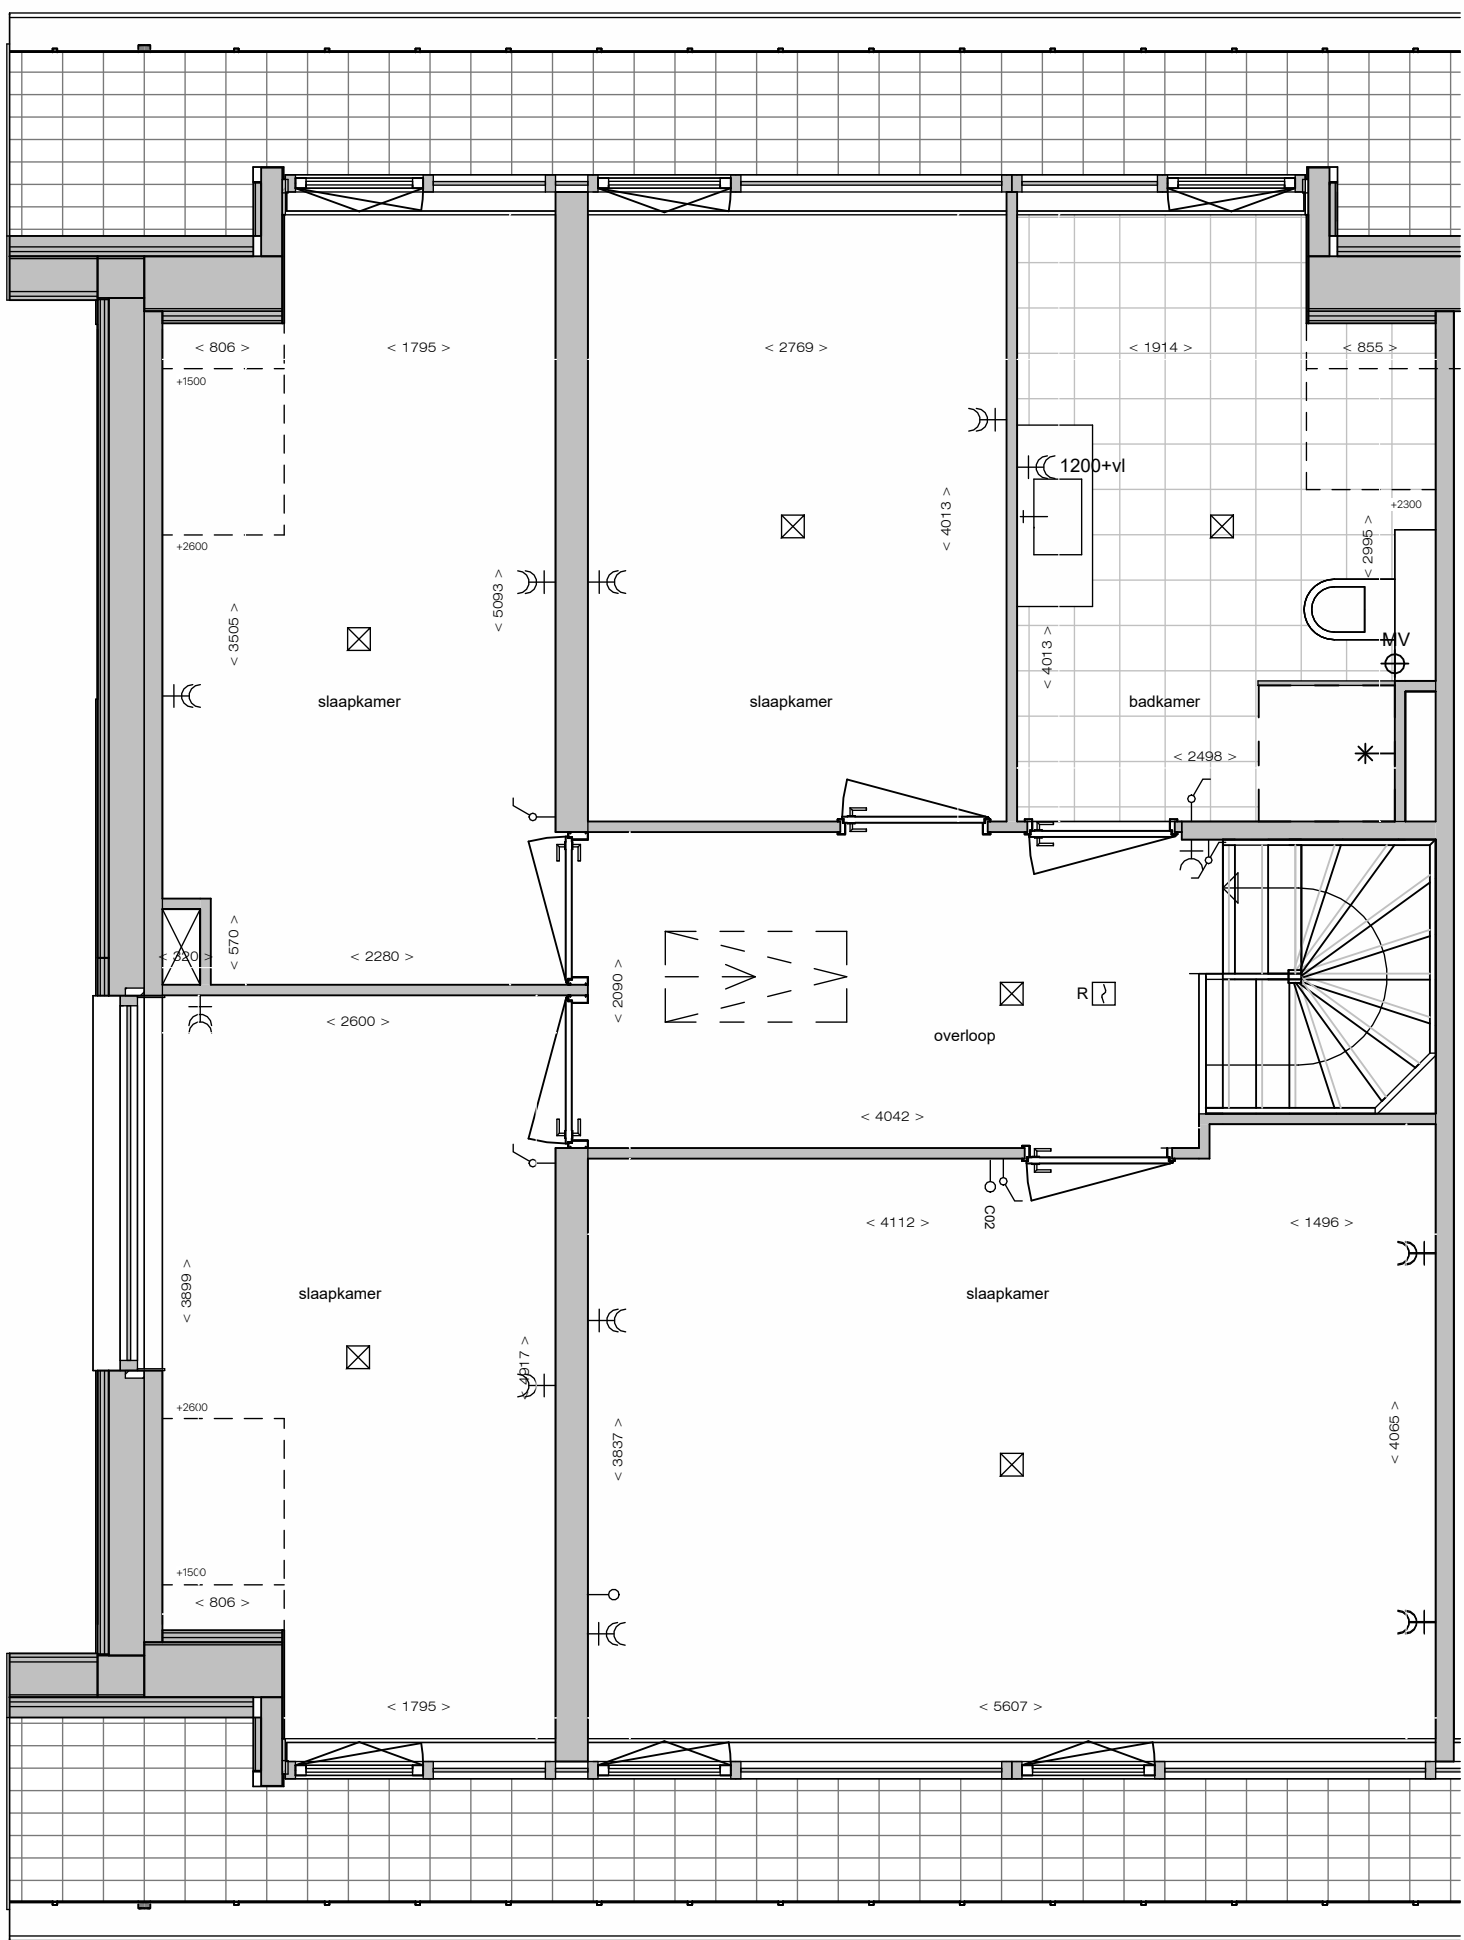

eerste verdieping

Symbol	Omschrijving
	centraaldoos
	rookmelder
	loze buisleiding
	thermostaat
	CO2 melder
	wandlicht punt
	wandlicht punt (buiten lamp)
	contactdoos - perilex 2x 230V
	wandcontactdoos enkel (geaard)
	wandcontactdoos dubbel (geaard)
	contactdoos 2-voudig 1200 mm boven de vloer
	schakelaar, 1-polig
	serieschakelaar
	wisselschakelaar
	wisselschakelaar buitenlamp

0m 1m 2.5m
schaal 1:50

De positionering en aantallen zonnepanelen zijn indicatief en afhankelijk van uitkomsten van de definitieve BENG-berekening.

Alle maatvoering is circa maatvoering, er kunnen kleine afwijkingen zijn t.o.v. de werkelijke situatie.

Possie aangegevens schakelaars, lichtaansluitpunten, loze leidingen, overige aansluitpunten, verwarmingselementen, ventilatieventielen, vloerlук, dakdoorvoeren enz. zijn indicatief.

- Maatvoering in het werk controleren, bij afwijking overleg met architect;
- Materialen en toepassingen conform voorschriften leverancier en geldende NEN-normeringen;
- Productie en montage op basis van productietechnische leverancier;
- Productie tekeningen ter goedkeuring opdrachtgever en architect;
- Toe te passen materialen en kleuren dienen benoemd te worden;
- Benoeming materialen ter goedkeuring opdrachtgever en architect.

Brakersweg
T&G ontwikkeling bv

fase Verkooptekening
onderwerp Bouwnummer 06
schaal As indicated
datum 31-05-2024
formaat A1
tekeningnummer BNR 06-101

up architecture

Overtoom 2A, 1901 EW, Castricum | tel: +31 (0)251 827 610 | info@uparchitecture.nl

