




voorgevel

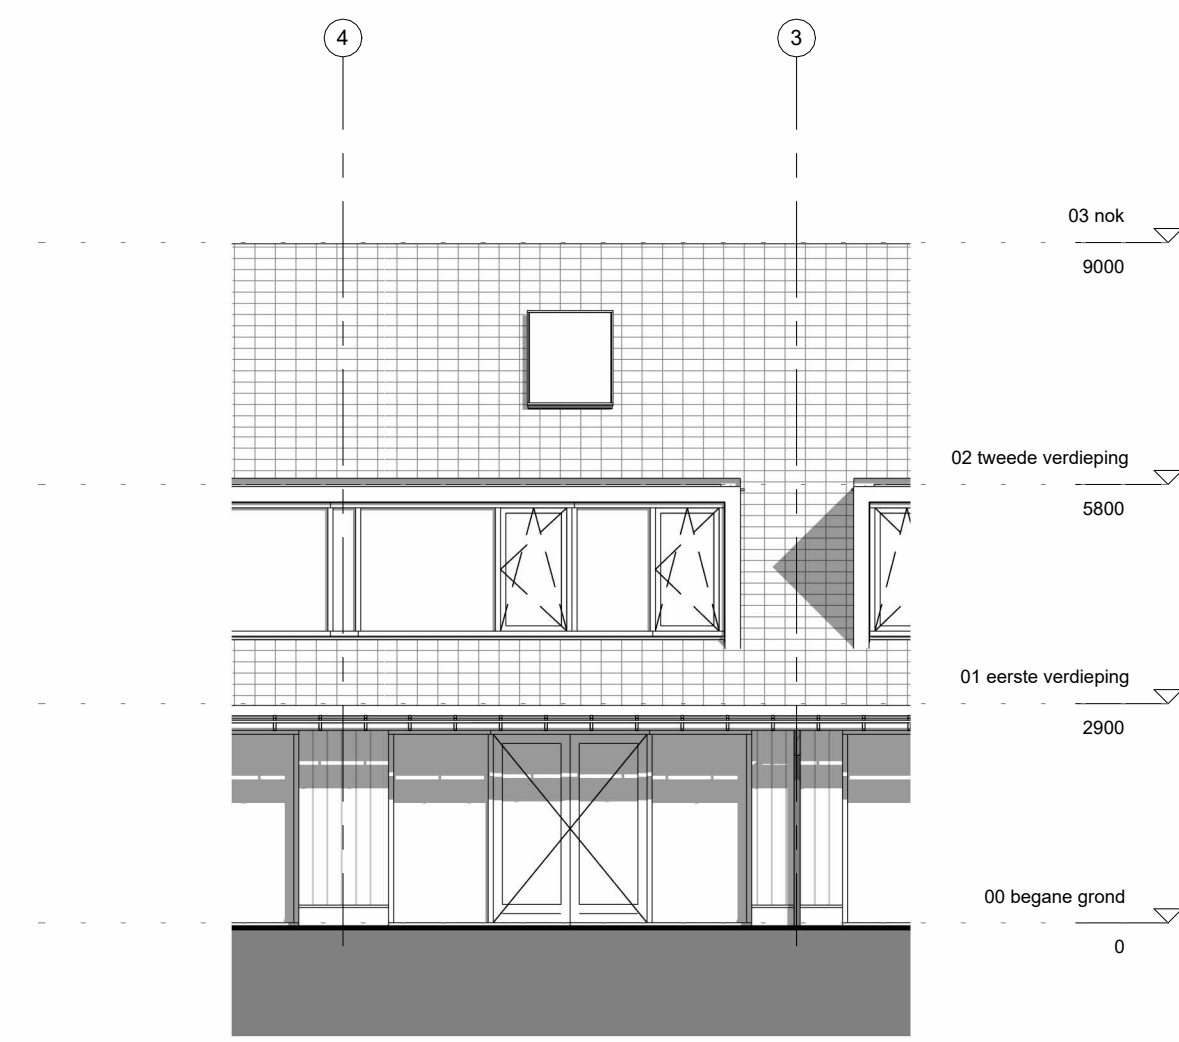


achtergevel

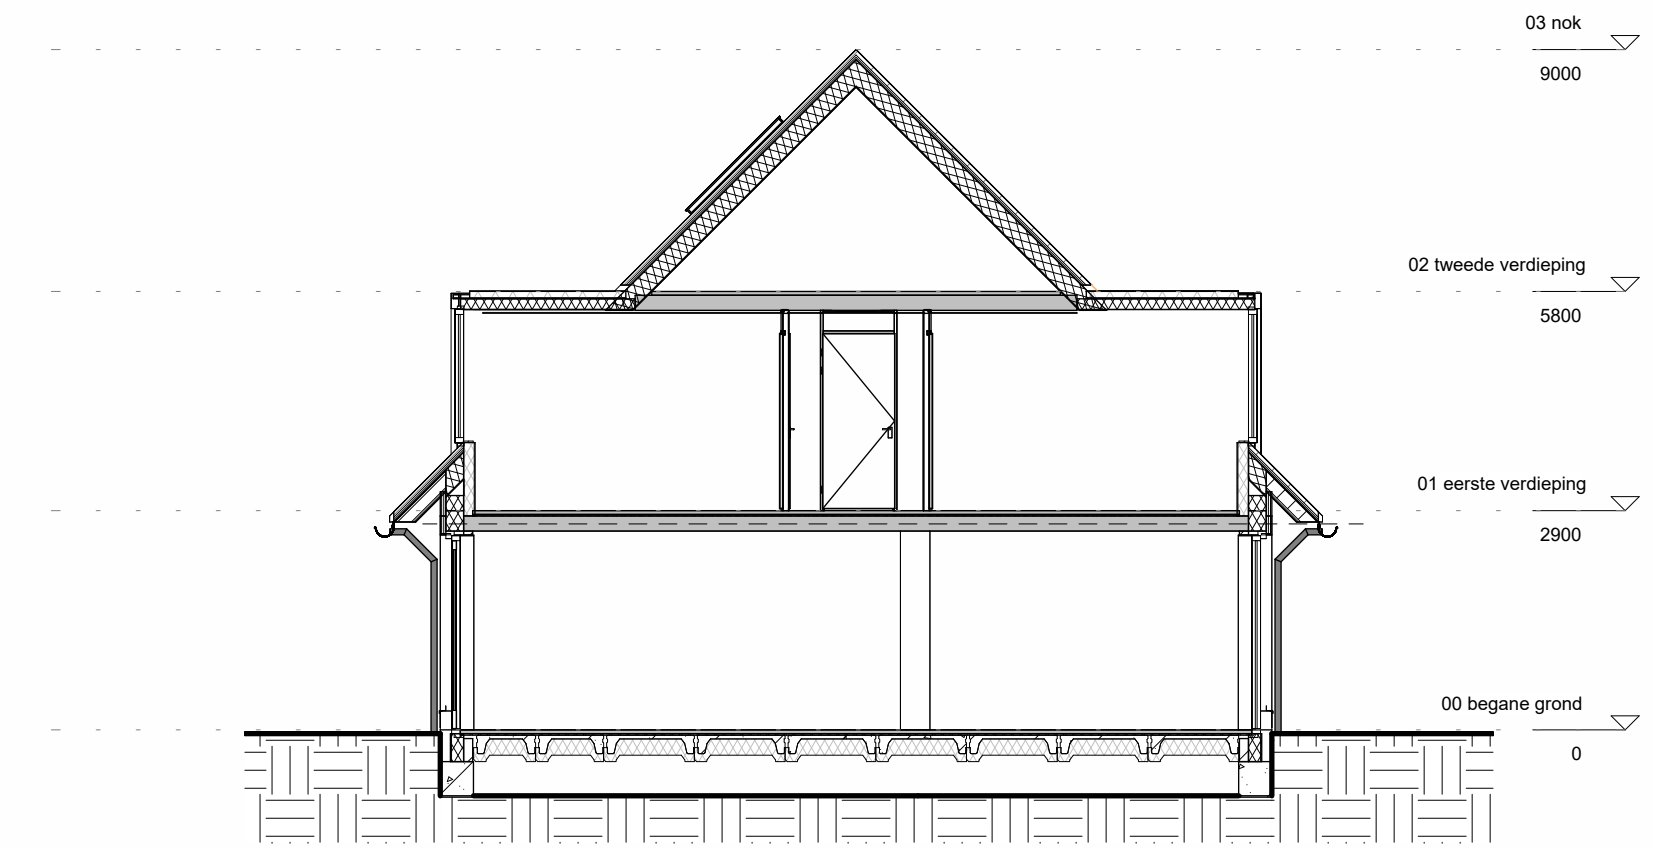

doorsnede A-A

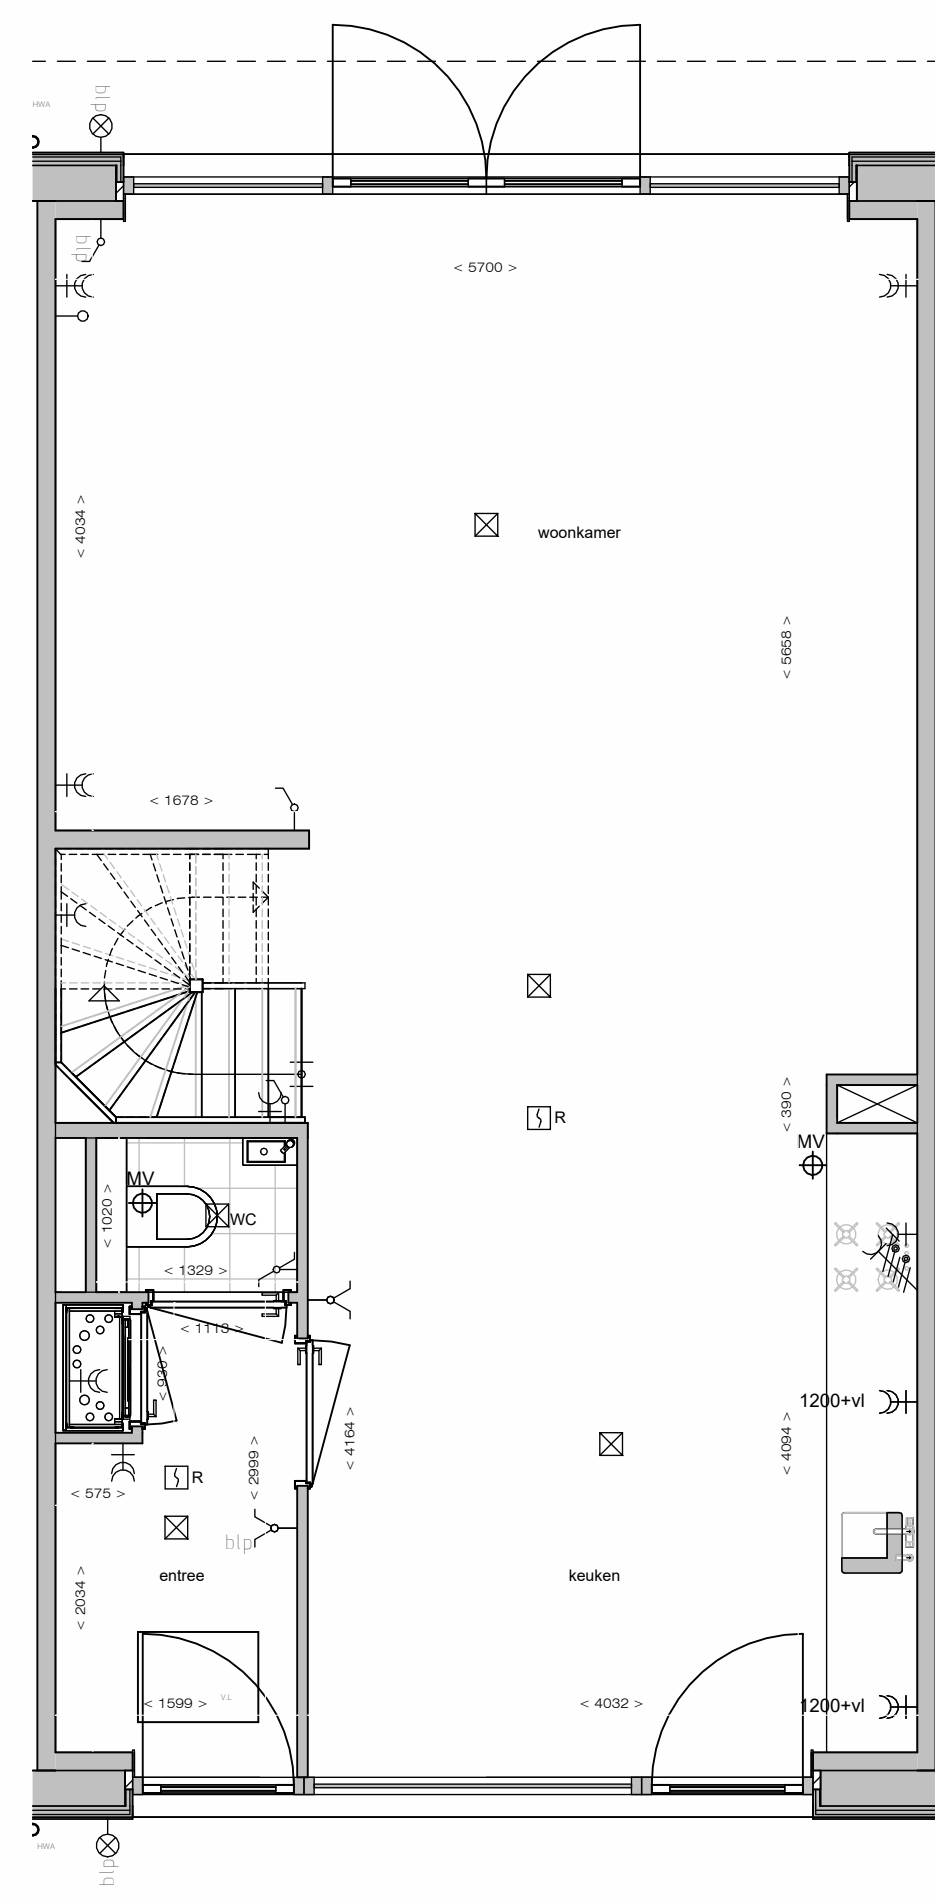

begane grond

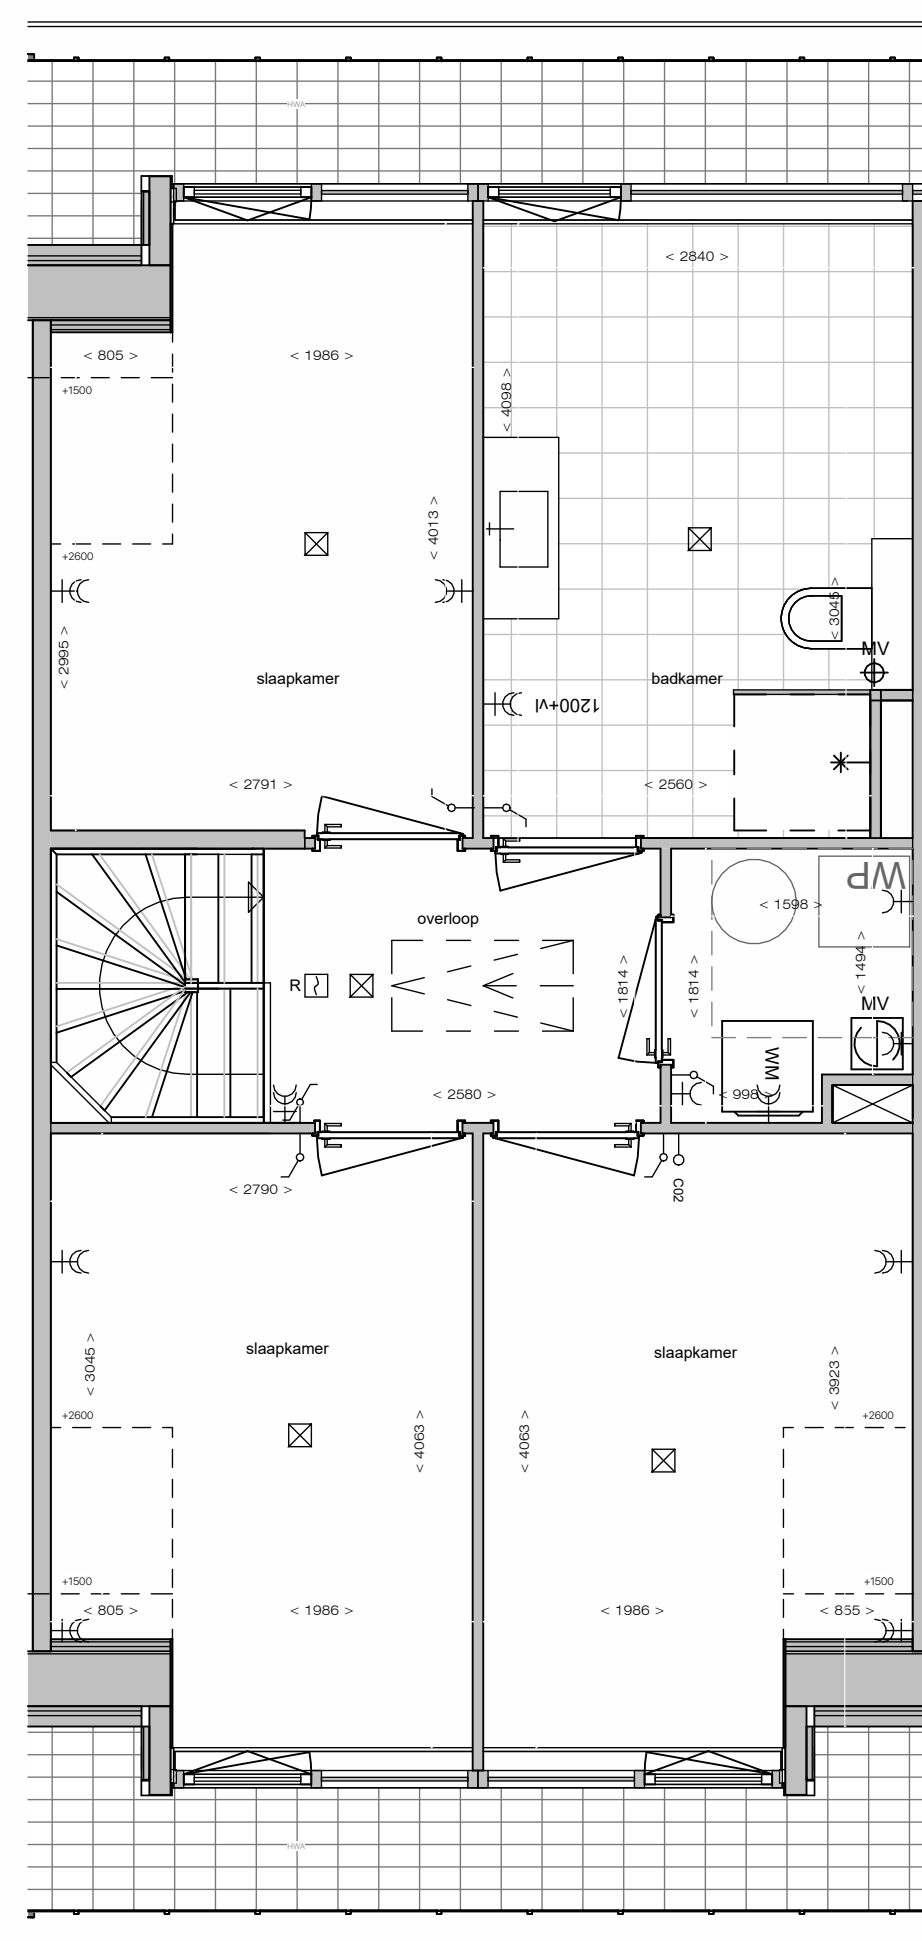

eerste verdieping

Symbol	Omschrijving
☒	centraaldoos
⊕	rookmelder
—○	loze buisleiding
—●	thermostaat
—○ CO2	CO2 melder
⊗	wandlicht punt
⊗	wandlicht punt (buiten lamp)
⚡	contactdoos - perilex 2x 230V
⊕	wandcontactdoos enkel (geaard)
⊕	wandcontactdoos dubbel (geaard)
⊕ 1200+vl	contactdoos 2-voudig 1200 mm boven de vloer
⊕	schakelaar, 1-polig
⊕	serieschakelaar
⊕	wisselschakelaar
⊕	wisselschakelaar buitenlamp


0m 1m 2.5m
 schaal 1:50

De positionering en aantallen zonnepanelen zijn indicatief en afhankelijk van uitkomsten van de definitieve BENG-berekening.

Alle maatvoering is circa maatvoering, er kunnen kleine afwijkingen zijn t.o.v. de werkelijke situatie.

Positie aangegevens schakelaars, lichtaansluitpunten, loze leidingen, overige aansluitpunten, verwarmingselementen, ventilatieventilatoren, vloerluc, dakdoorvoeren enz. zijn indicatief.

- Maatvoering in het werk controleren, bij afwijking overleg met architect;
- Materialen en toepassingen conform voorschriften leverancier en geldende NEN-normeringen;
- Productie en montage op basis van productietekeningen leverancier;
- Productie tekeningen ter goedkeuring opdrachtgever en architect;
- Toe te passen materialen en kleuren dienen bemonsterd te worden;
- Bemonstering materialen ter goedkeuring opdrachtgever en architect.

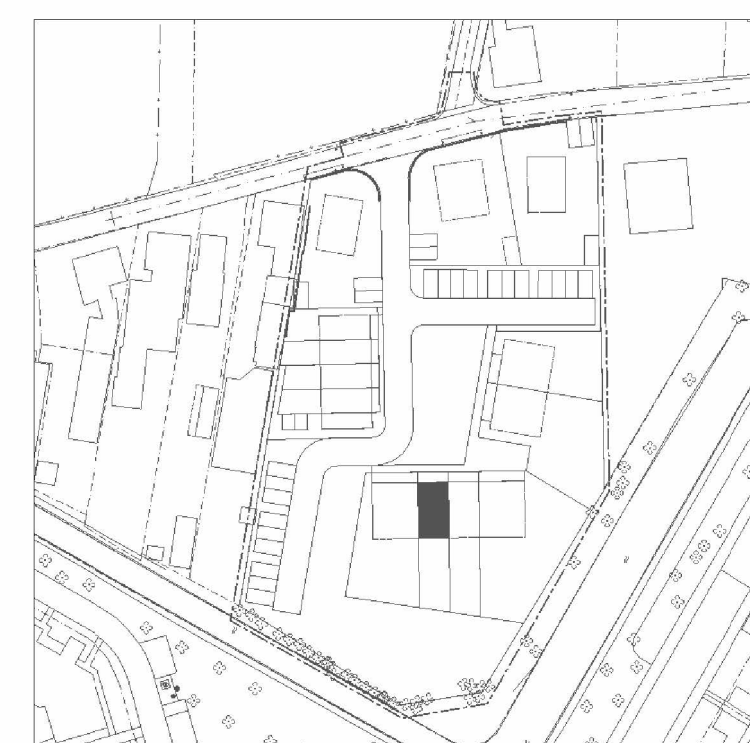

Brakersweg
 T&G ontwikkeling bv

fase Verkooptekening
 onderwerp Bouwnummer 08
 schaal As indicated
 datum 31-05-2024
 formaat A1
 tekeningnummer BNR 08-101

up architecture

Overtoom 2A, 1901 EW, Casticum | tel. +31 (0)251 827 610 | info@uparchitecture.nl